



Teilrevision kommunale Richtplanung

### RICHTPLANKARTE 1

Strassen / Öffentlicher Verkehr

1:5000

Fassung zuhänden öffentlicher Auflage

Von der Gemeindeversammlung festgesetzt am  
Namens der Gemeindeversammlung  
Der Präsident: Der Schreiber:

Von der Baukommission genehmigt am  
Für die Baukreisten: BDK Nr.:

**SUTER  
VON KÄNEL  
WILD**  
Planer und Architekten AG  
Hertelstrasse 26, 8005 Zürich  
+41 44 915 13 90, www.suter-wild.ch

31.151 - 10.12.2024

#### Kommunaler Richtplaninhalt

- bestehend
  - gestrichelt Verbindungstrasse
  - gestrichelt Sammelstrasse
  - gestrichelt Abklassierung Sammelstrasse
  - gestrichelt Strassenraumgestaltung
  - gestrichelt Parkierung im öffentlichen Interesse
  - gestrichelt Verkehrsüberwachte Gebiete
  - gestrichelt Haltestelle (schematische Lage)
  - gestrichelt Verbesserung der Erschliessungsqualität

#### Überkommunaler Richtplaninhalt

- bestehend
  - gestrichelt Hauptverkehrsstrasse
  - gestrichelt Verbindungstrasse
  - gestrichelt Abklassierung Hauptverkehrsstrasse / Rückbau bei Ersatz
  - gestrichelt Tunnel Hauptverkehrsstrasse
  - gestrichelt Strassenraumgestaltung
  - gestrichelt Parkierung im öffentlichen Interesse
  - gestrichelt Bahnlinie SBB mit Bahnhof (schematische Lage)
  - gestrichelt Ausbau Bahnlinie SBB
  - gestrichelt Schifffahrtslinie mit Hafen

#### Informationsinhalt

- gestrichelt Gemeindegrenze
- gestrichelt Wald
- gestrichelt Gewässer
- gestrichelt Bauzone
- gestrichelt wichtige Querungszustellen
- gestrichelt Ergänzung / Änderung


\*ergänzender Inhalt



Rechtslage: Luftelement, Nachschuß  
Das Strassenraster entspricht den Erstellungsdokumenten.

Grundlagen  
Übersichtplan A/E-GS Kantons Zürich vom 30. September 2022

Die Daten der Flurkarte, Grenzpunkte und Eintragspunkte sind nach dem gültigen  
Gesetzes- und Zonenplanverfahren der amtlichen Vermessung  
bestimmt. Die Bodenbedeckung, Gebäude und Einzelobjekte können aufgrund der  
Übersichtlichkeit ihrer Lage nur auf öffentlichen Messungen einer korrekten, weiträumigen  
Darstellung der Lage durch den Geometer beschränkt sein.

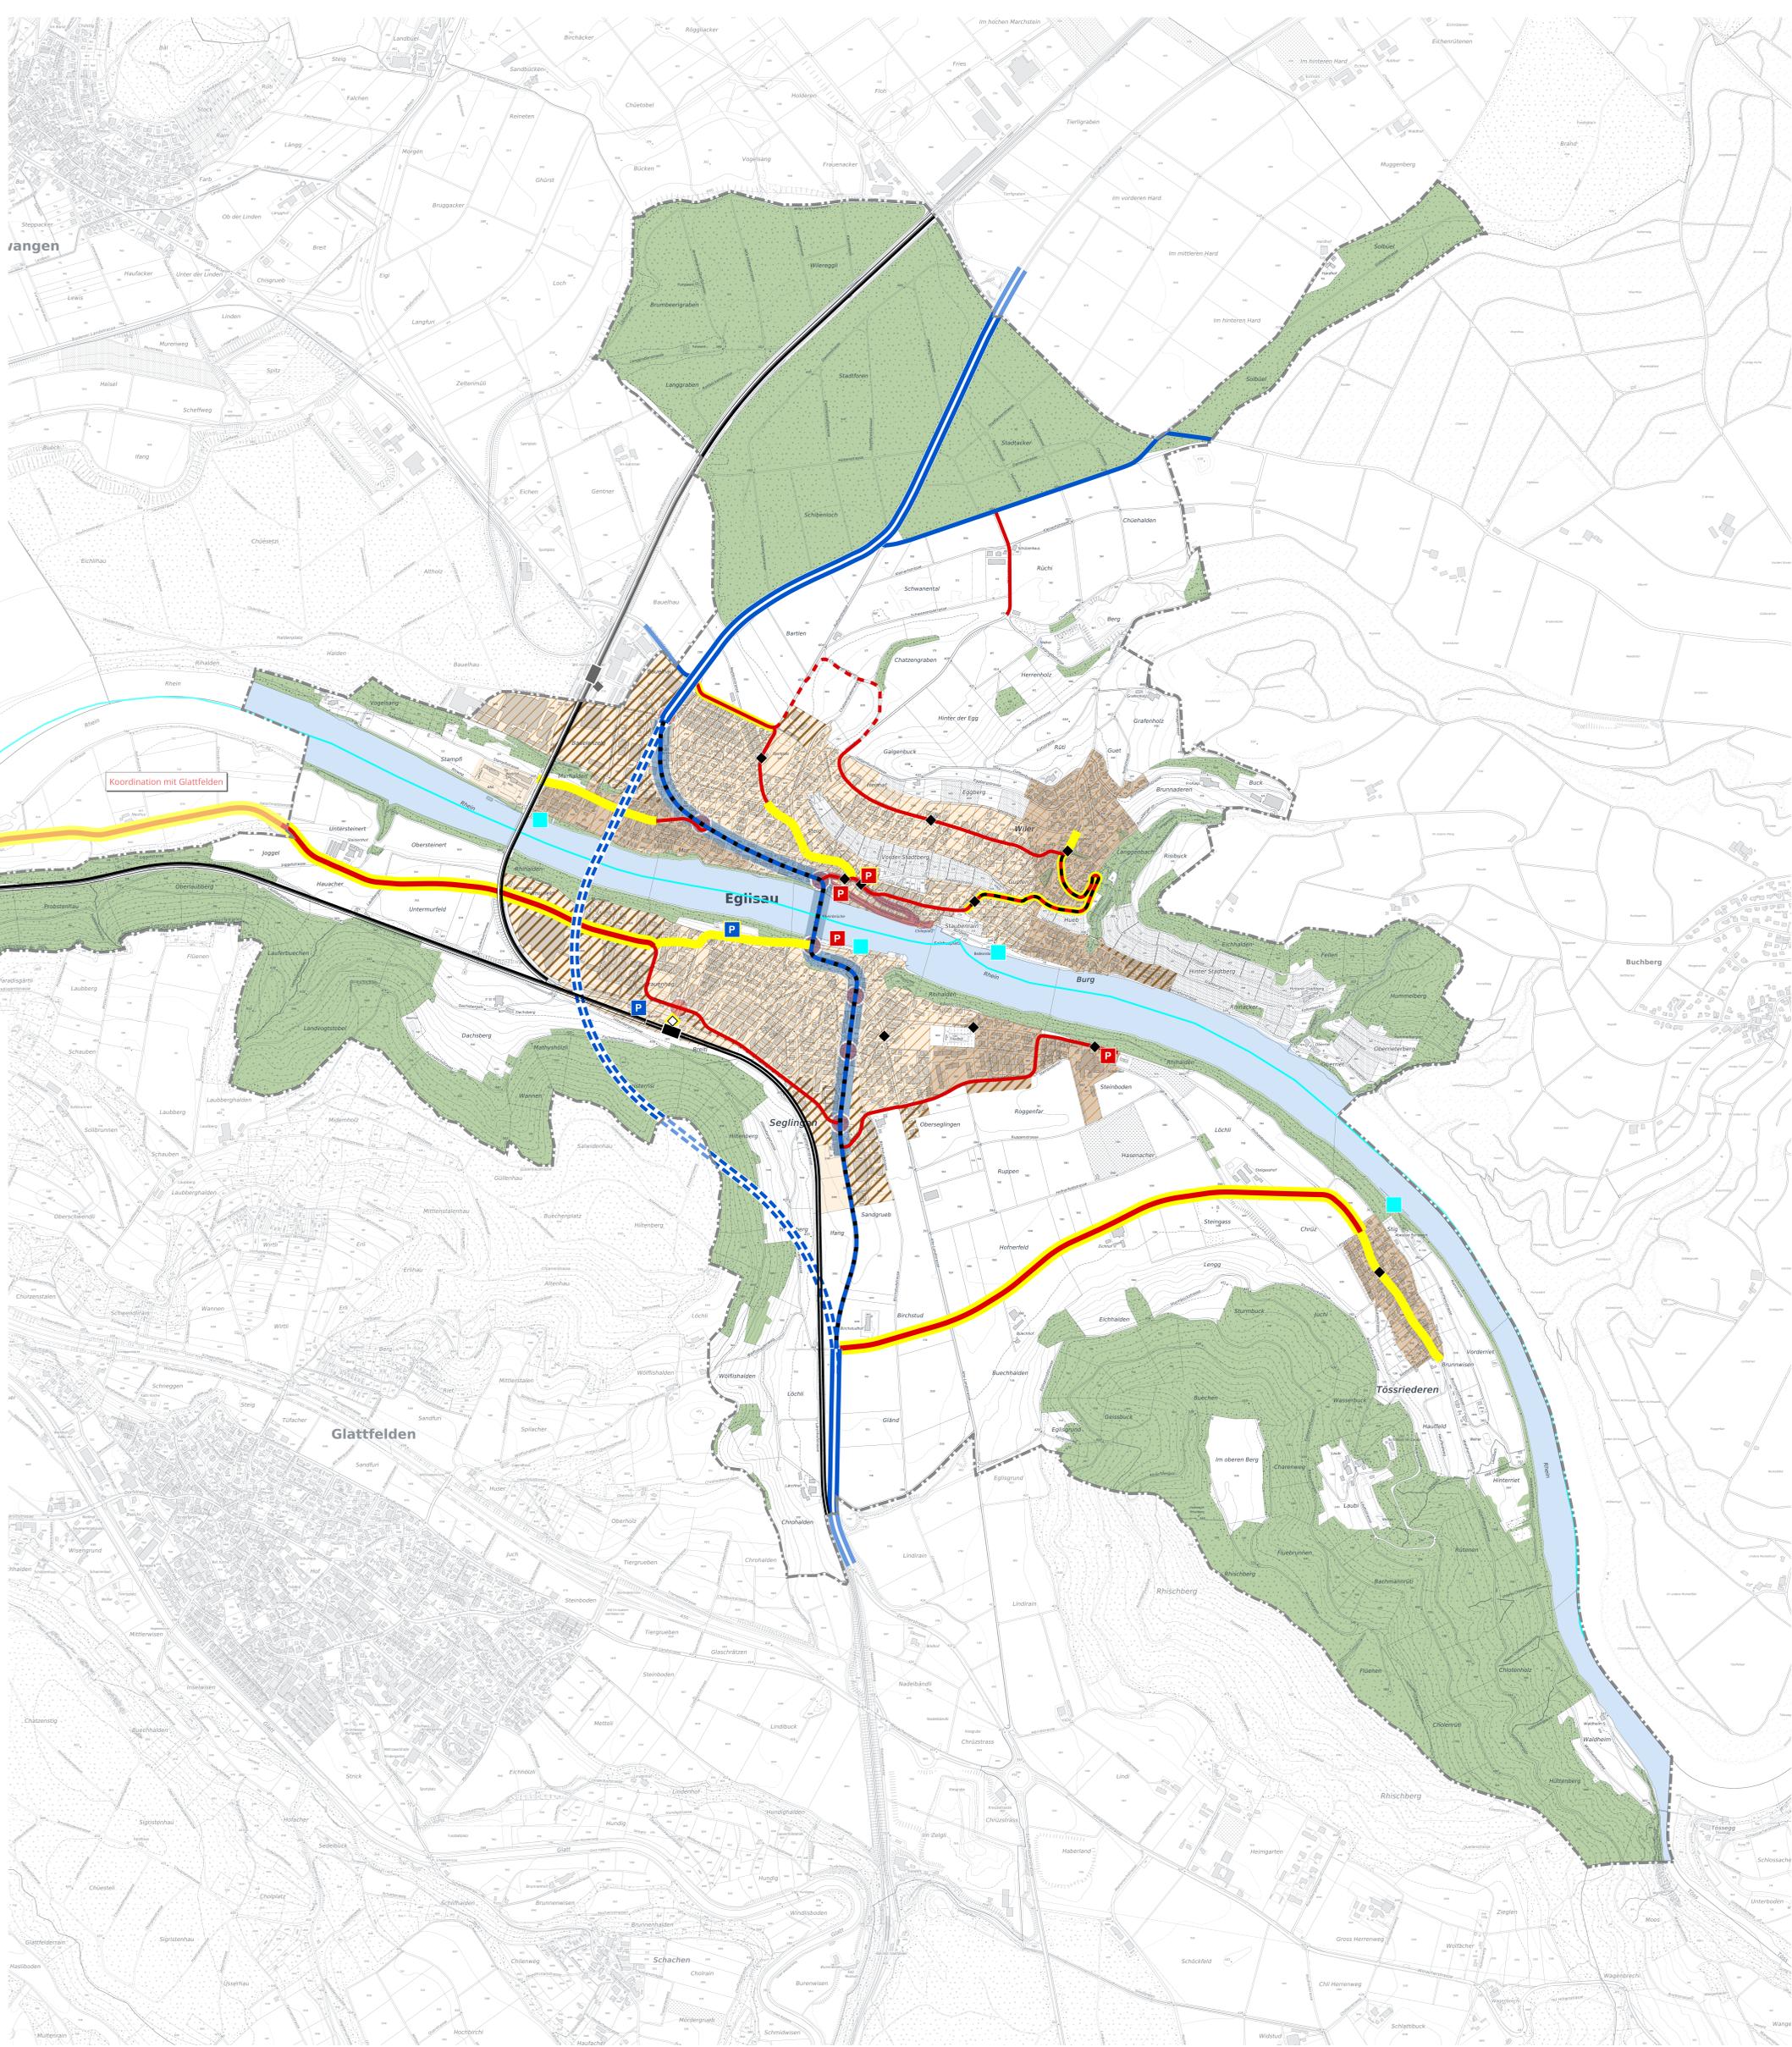

Koordination mit Glattfelden

Eggenwil

Seglins

Glattfelden

Tössriederen

Schachen