

Festlegungen

Ortsbaulich prägende Gebäude

Strukturbildende Gebäude

Prägende Firstrichtungen

Raumwirksame Mauern

Ortsotypische Elemente

Markante Bäume / Baumgruppen

Ausgeprägte Platz- / Strassenräume

Wichtige Freiräume

Informationsinhalte

Kernzone A

Kernzone B

Kernzone C

Kernzone D

Kernzone aufzuheben

Kernzone revidiert

Perimeter Ortsbild von überkommunaler Bedeutung

Gestaltungsplan

-GP1 Weierbach vom 31. März 2014

-GP3 Bruchlepp Nord Eggenwil vom 31. März 2014

-GP5 Areal Bollwerk vom 26. Oktober 2012

Gewässer


Wichtige Freiräume ausserhalb Kernzone

Rebbereich

Bestehende Gebäude

Wald

bestockte Fläche

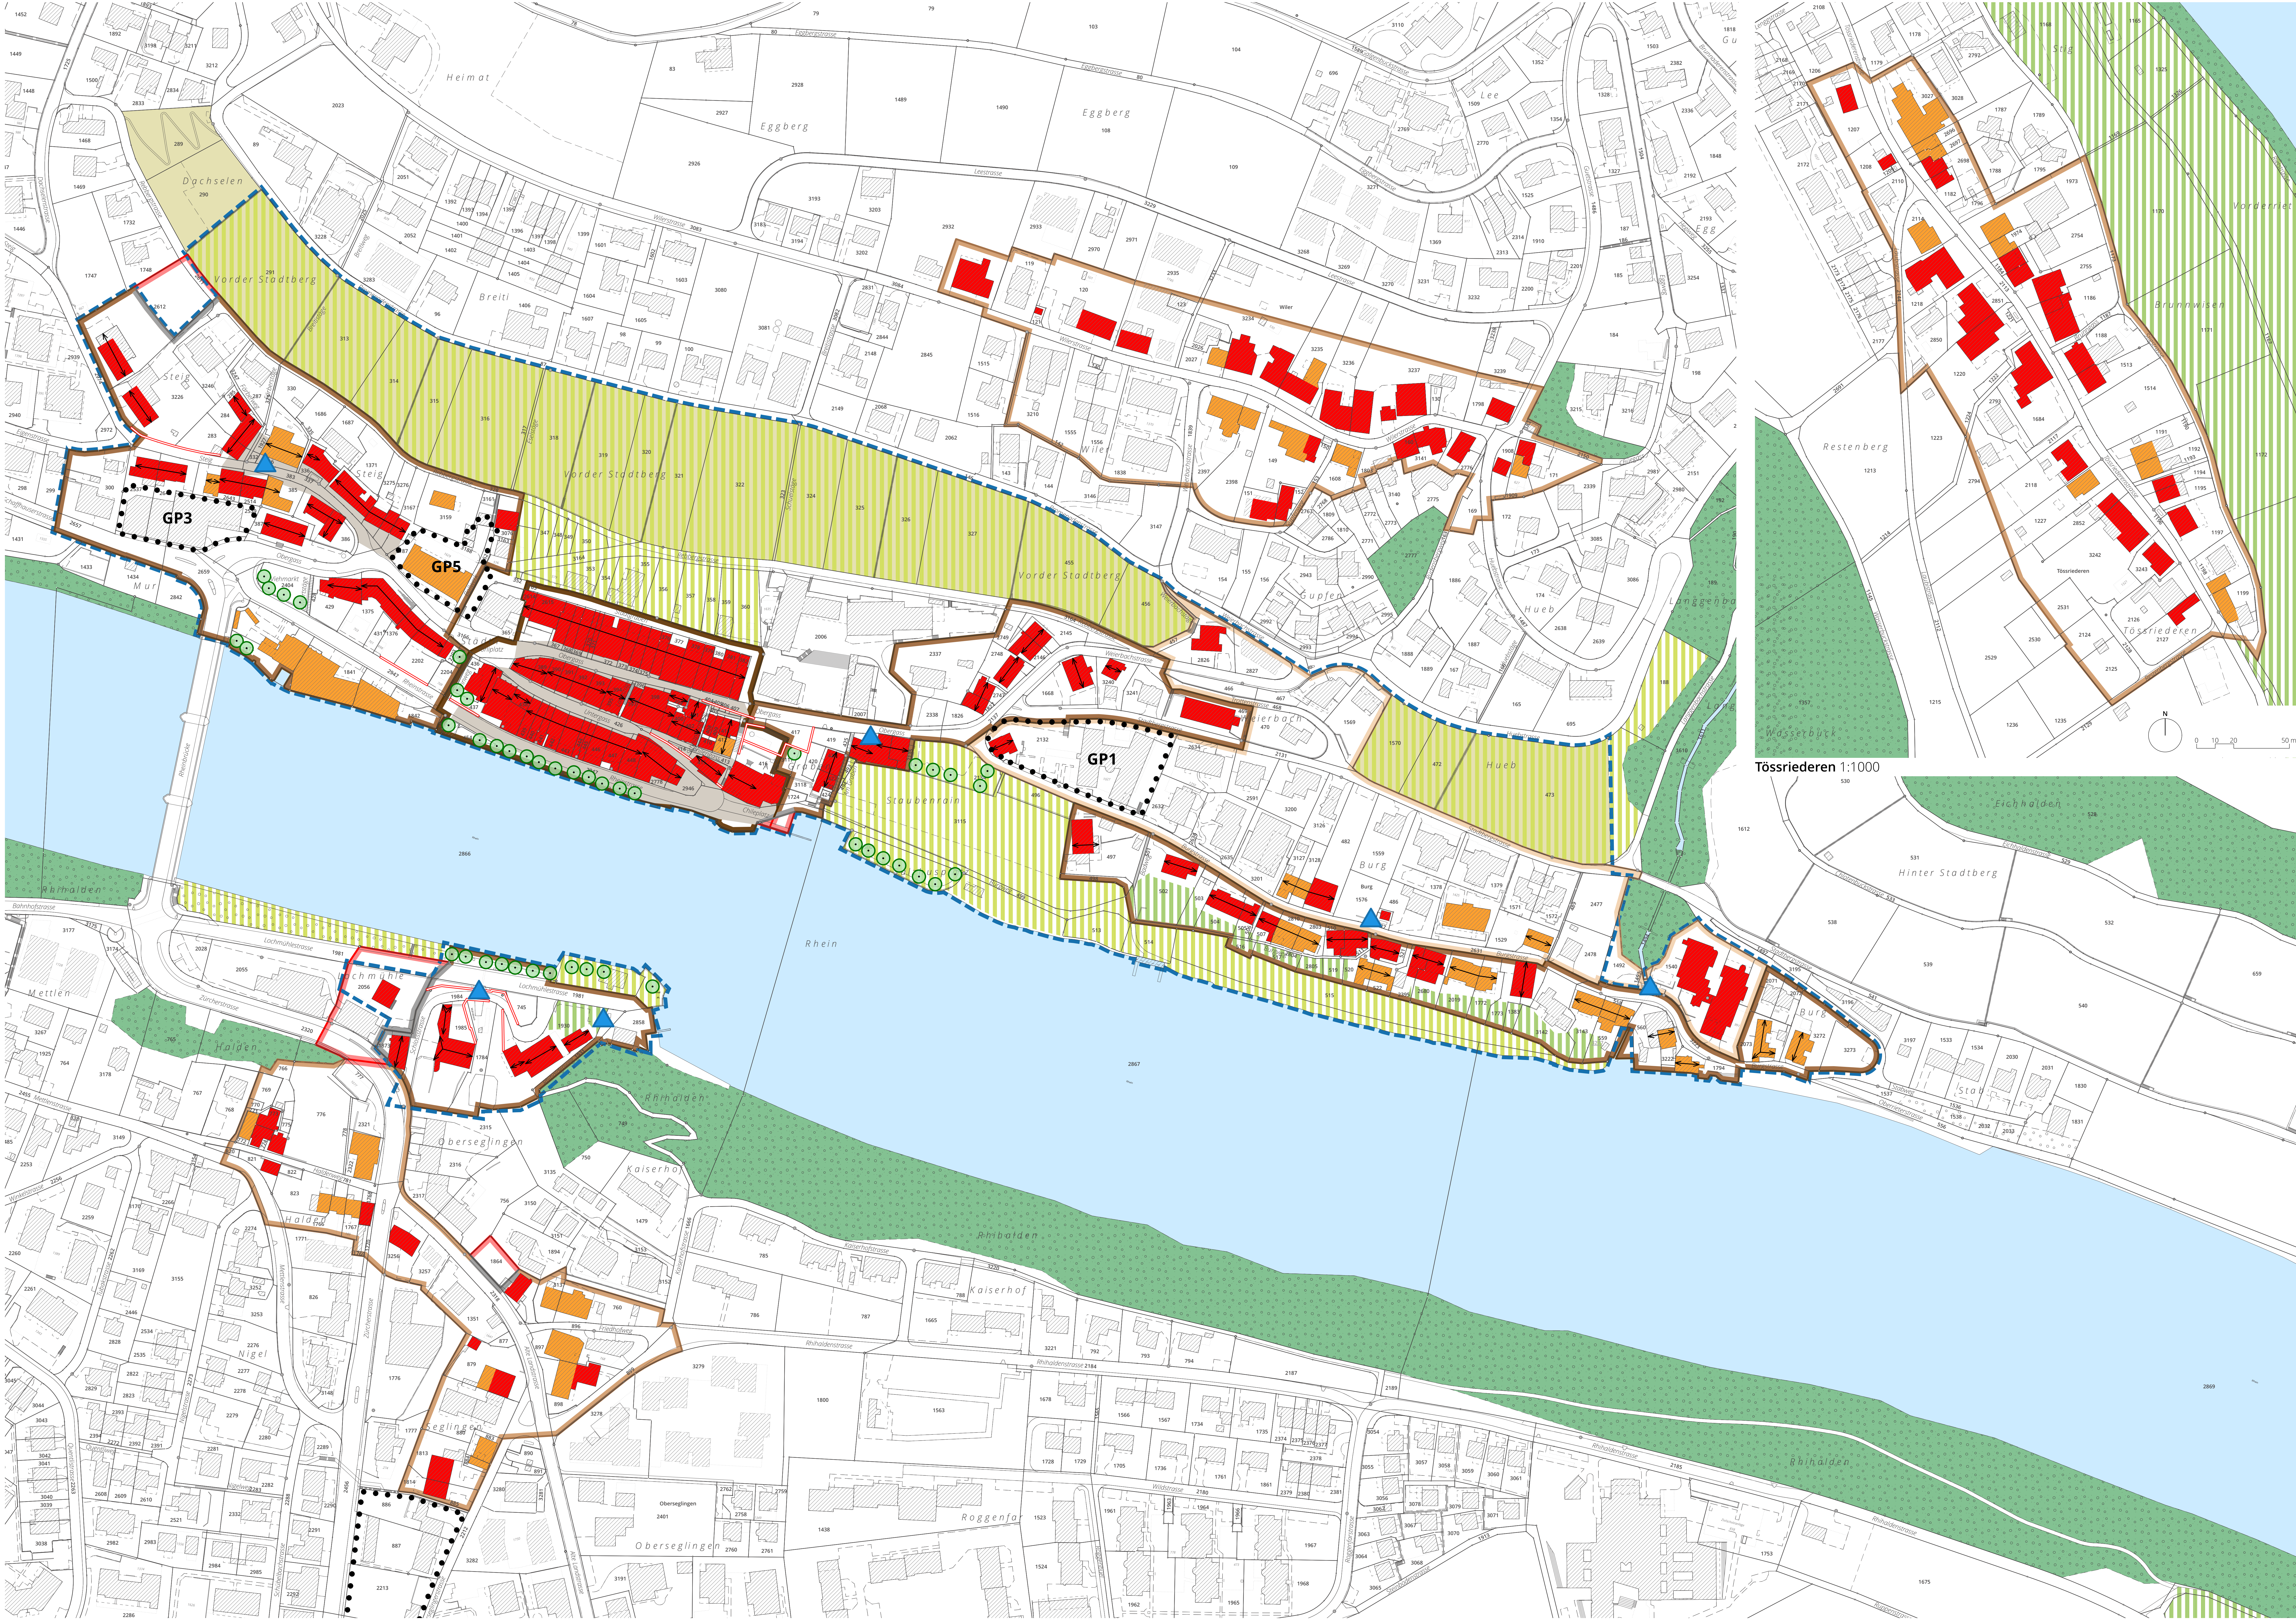

Tössriederen 1:1000

